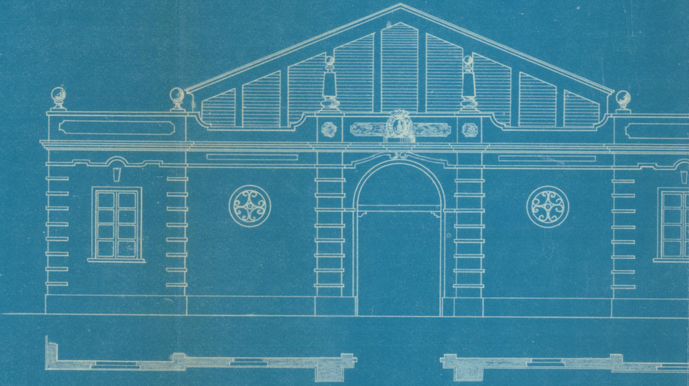

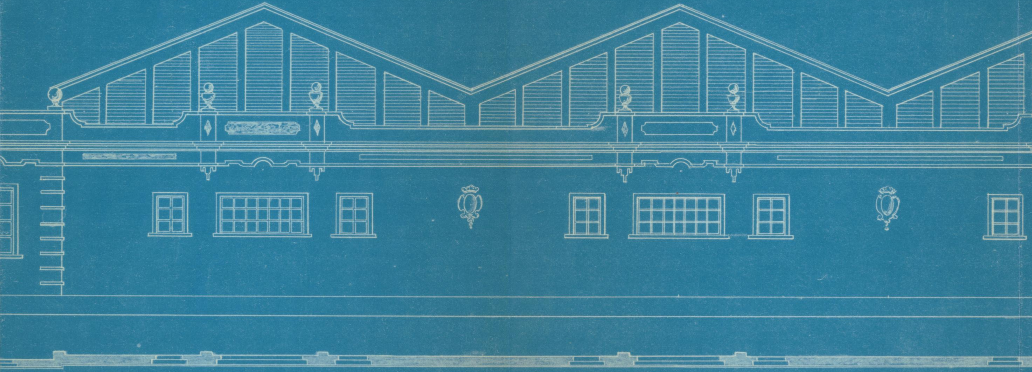

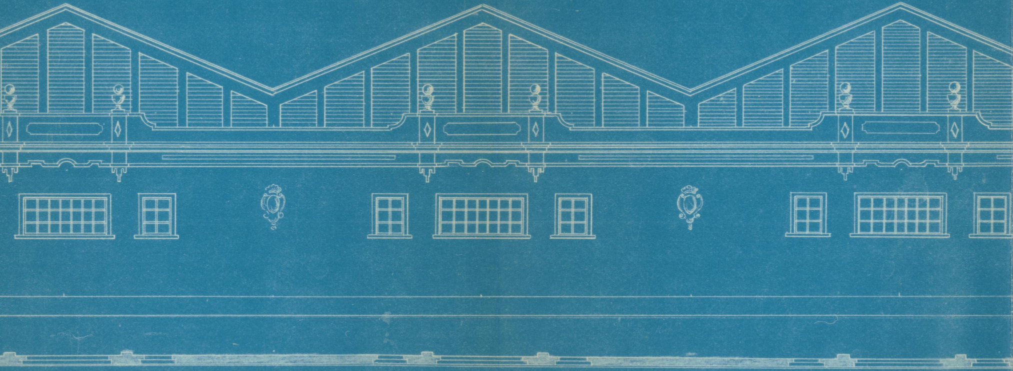

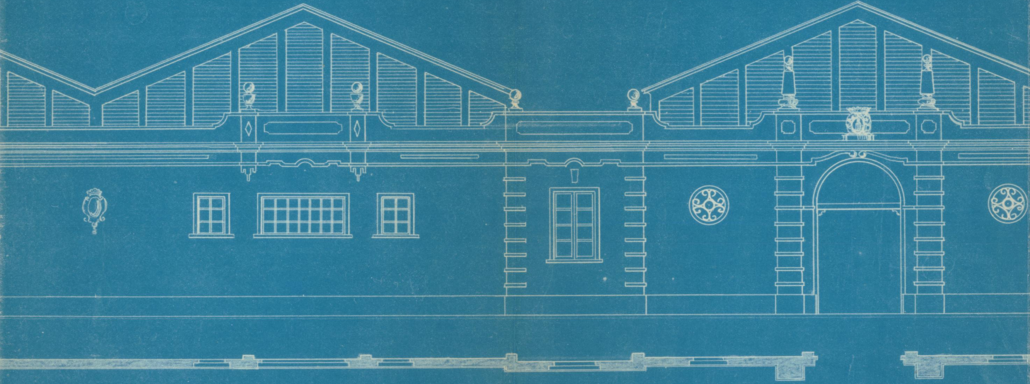

415 1206

PROYECTO PARA LA CONSTRVCCION
DE LOS ALMACENES DE DEPOSITO
Nº 4 Y 5 DE LA ZONA DE SERVICIO
DEL MVELLE DE TABLADA

FACHADA ESCALA 1:100

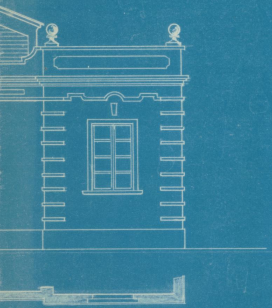

EXAMINADO Y CONFORME
EL INGENIERO DIRECTOR

SEVILLA 14 DE JVLIO DE 1927
EL INGENIERO SVB-DIRECTOR.
José Luis de Casso